


P ehlídkové uspořádání / sál Rondo

Pódium

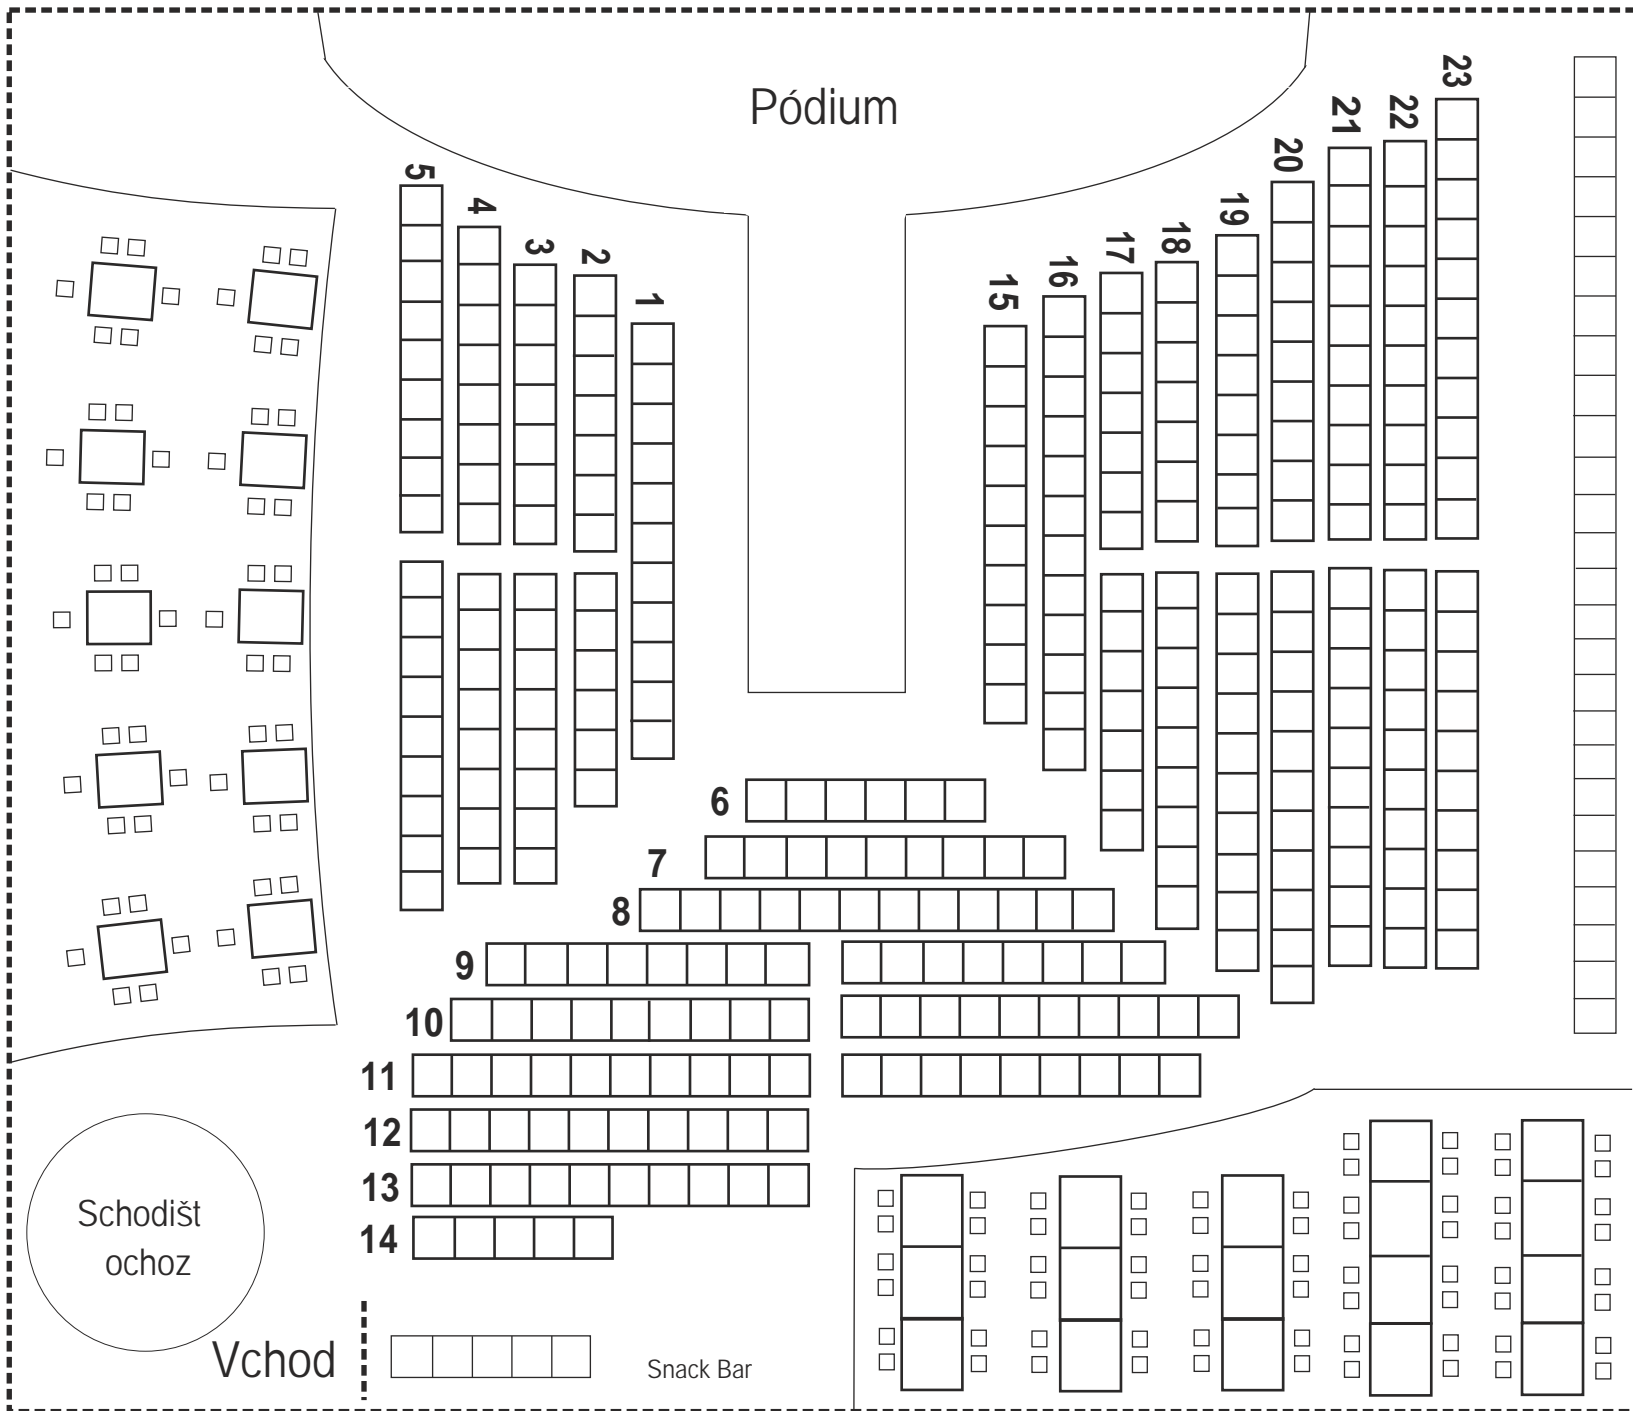

okna

okna

okna

okna

Schodišt  
ohoz

Vchod

Snack Bar